


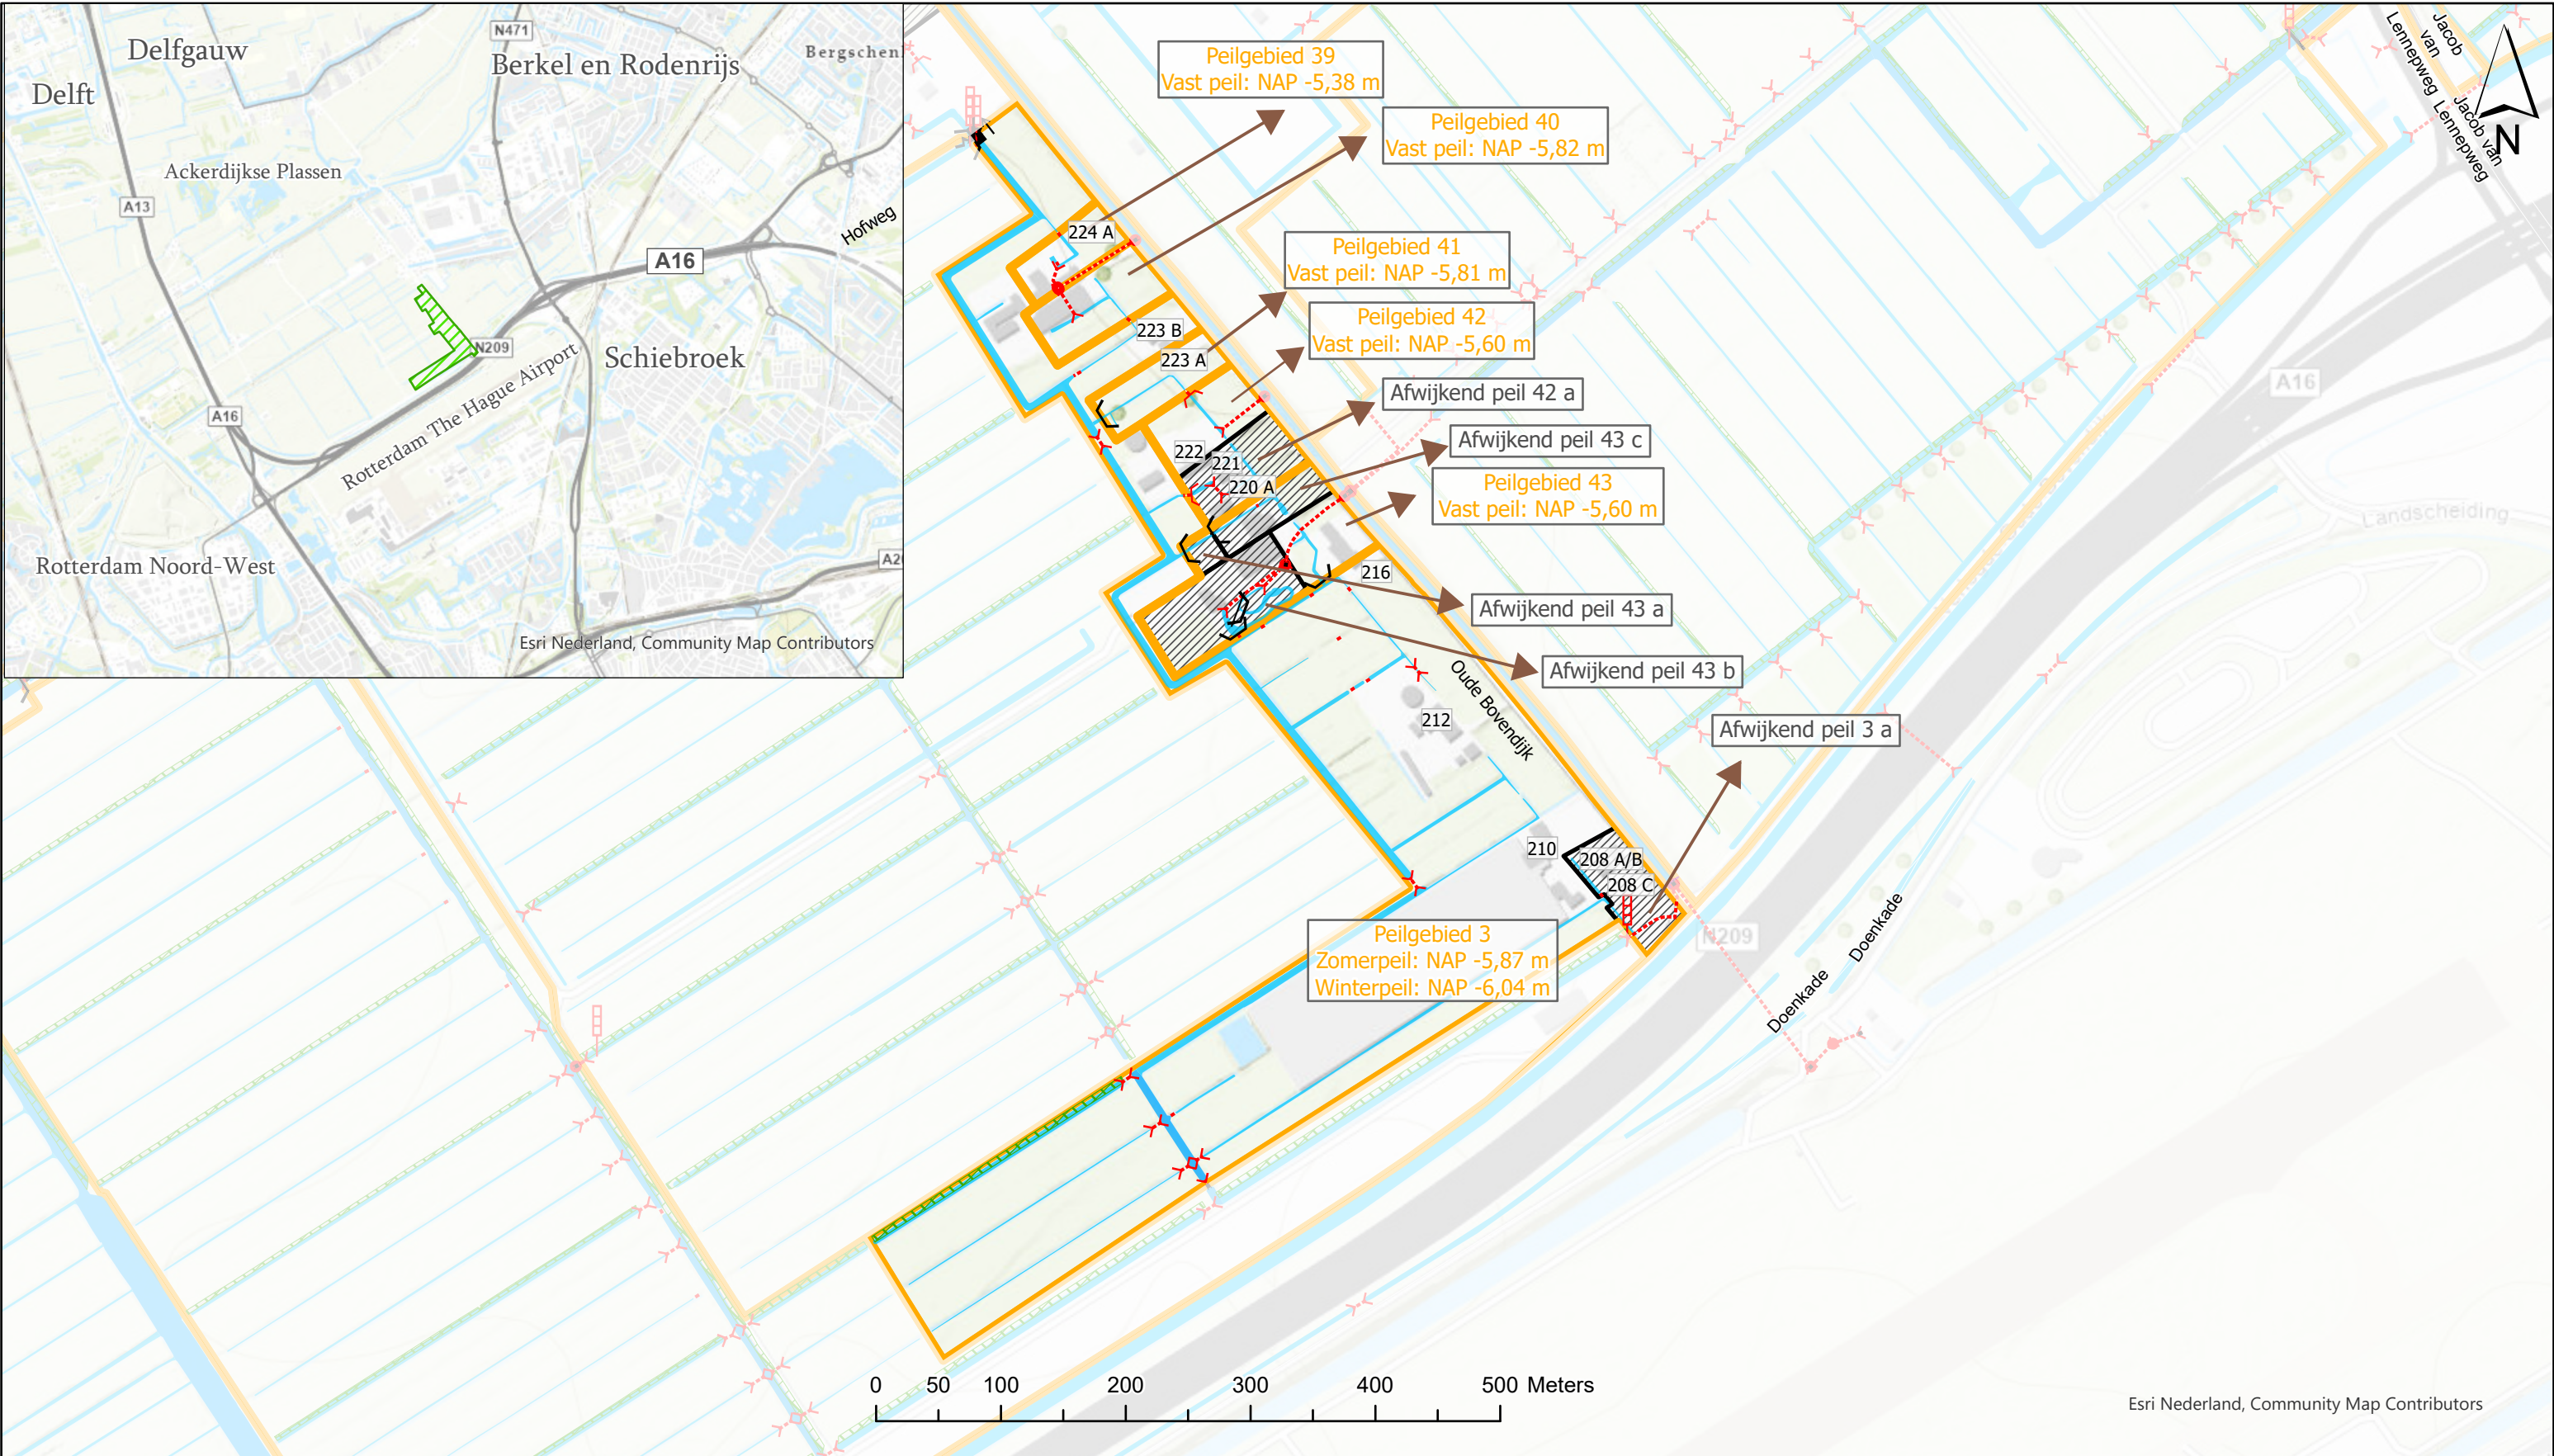

Legenda

Peilschaal	Open duiker	Primair water	208 C t/m 224 A Oude Bovendijk huisnummers
Elektrisch gemaal	Stuwende duiker	Secundair water	
Keerschot	Inlaatleiding	Peilgrens	
Afsluiter	Persleiding van gemaal	Peilafwijkingen	

Postbus 3061
2601 DB Delft

Telefoon: (015) 260 81 08

www.hhddelfland.nl

Peilenkaart van Peilbesluit
Zuidoostelijk Schieveen (Oude Bovendijk deel 2)

Programma:	Watersysteem
Datum:	27-5-2025 15:12
Revisiedatum:	6-5-2025
Getekend:	Afdeling MWA
Tekeningnummer:	PBS2025SCH-2