


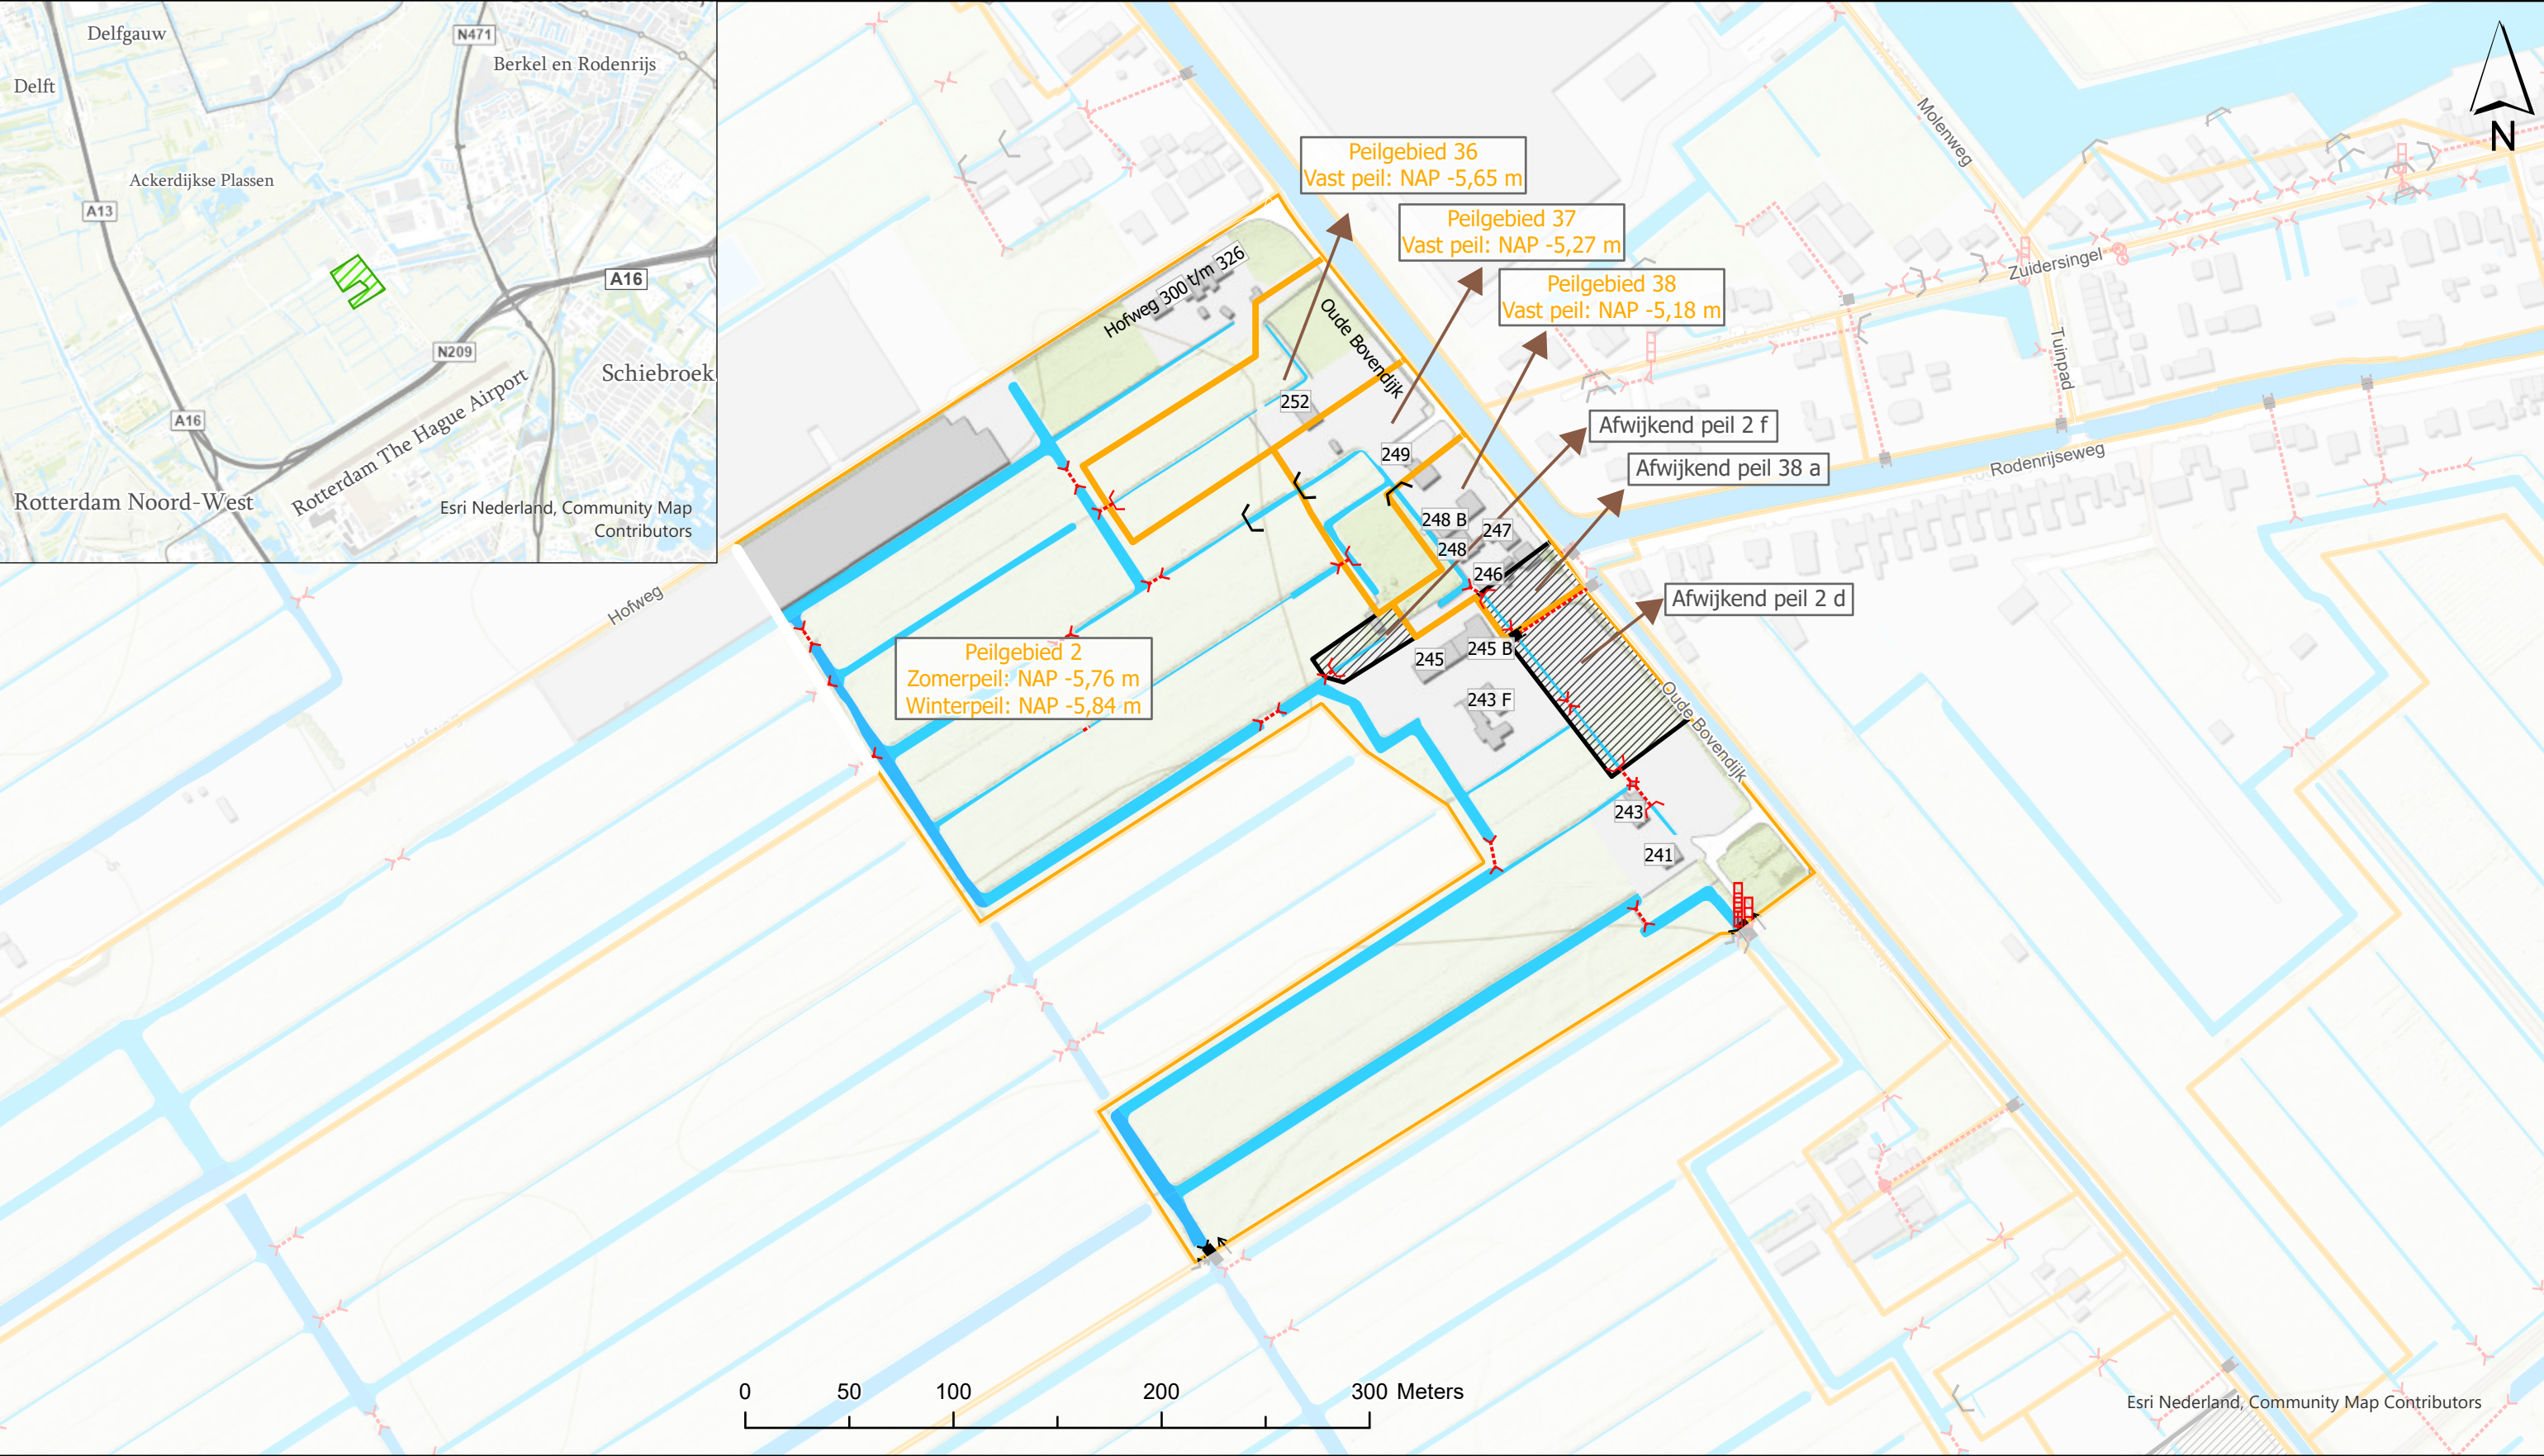

Legenda

Elektrische stuw

Handmatige stuw

Vaste stuw

Peilschaal

Elektrisch gemaal

Afsluiter

Open duiker

Stuwende duiker

Afsluitbare duiker

Sifon

Inlaatleiding

Persleiding van gemaal

Primair water

Secundair water

Peilgrens

Peilafwijkingen

241 t/m 252

Oude Bovendijk huisnummers

300 t/m 326

Hofweg huisnummers

Delfland
Hoogheemraadschap van

Formaat:
A3

Schaal:
1:3.000

Postbus 3061
2601 DB Delft

Telefoon: (015) 260 81 08

www.hhdelfland.nl

Peilenkaart van Peilbesluit

Zuidoostelijk Schieveen (Oude Bovendijk deel 1)

Programma:

Watersysteem

Datum:

27-5-2025 14:28

Revisiedatum:

6-5-2025

Getekend:

Afdeling MWA

Tekeningnummer:

PBS2025SCH-1

Topografische ondergrond: © De auteursrechten en databankrechten zijn voorbehouden aan de Topografische Dienst Kadaster, Emmen, 2025