


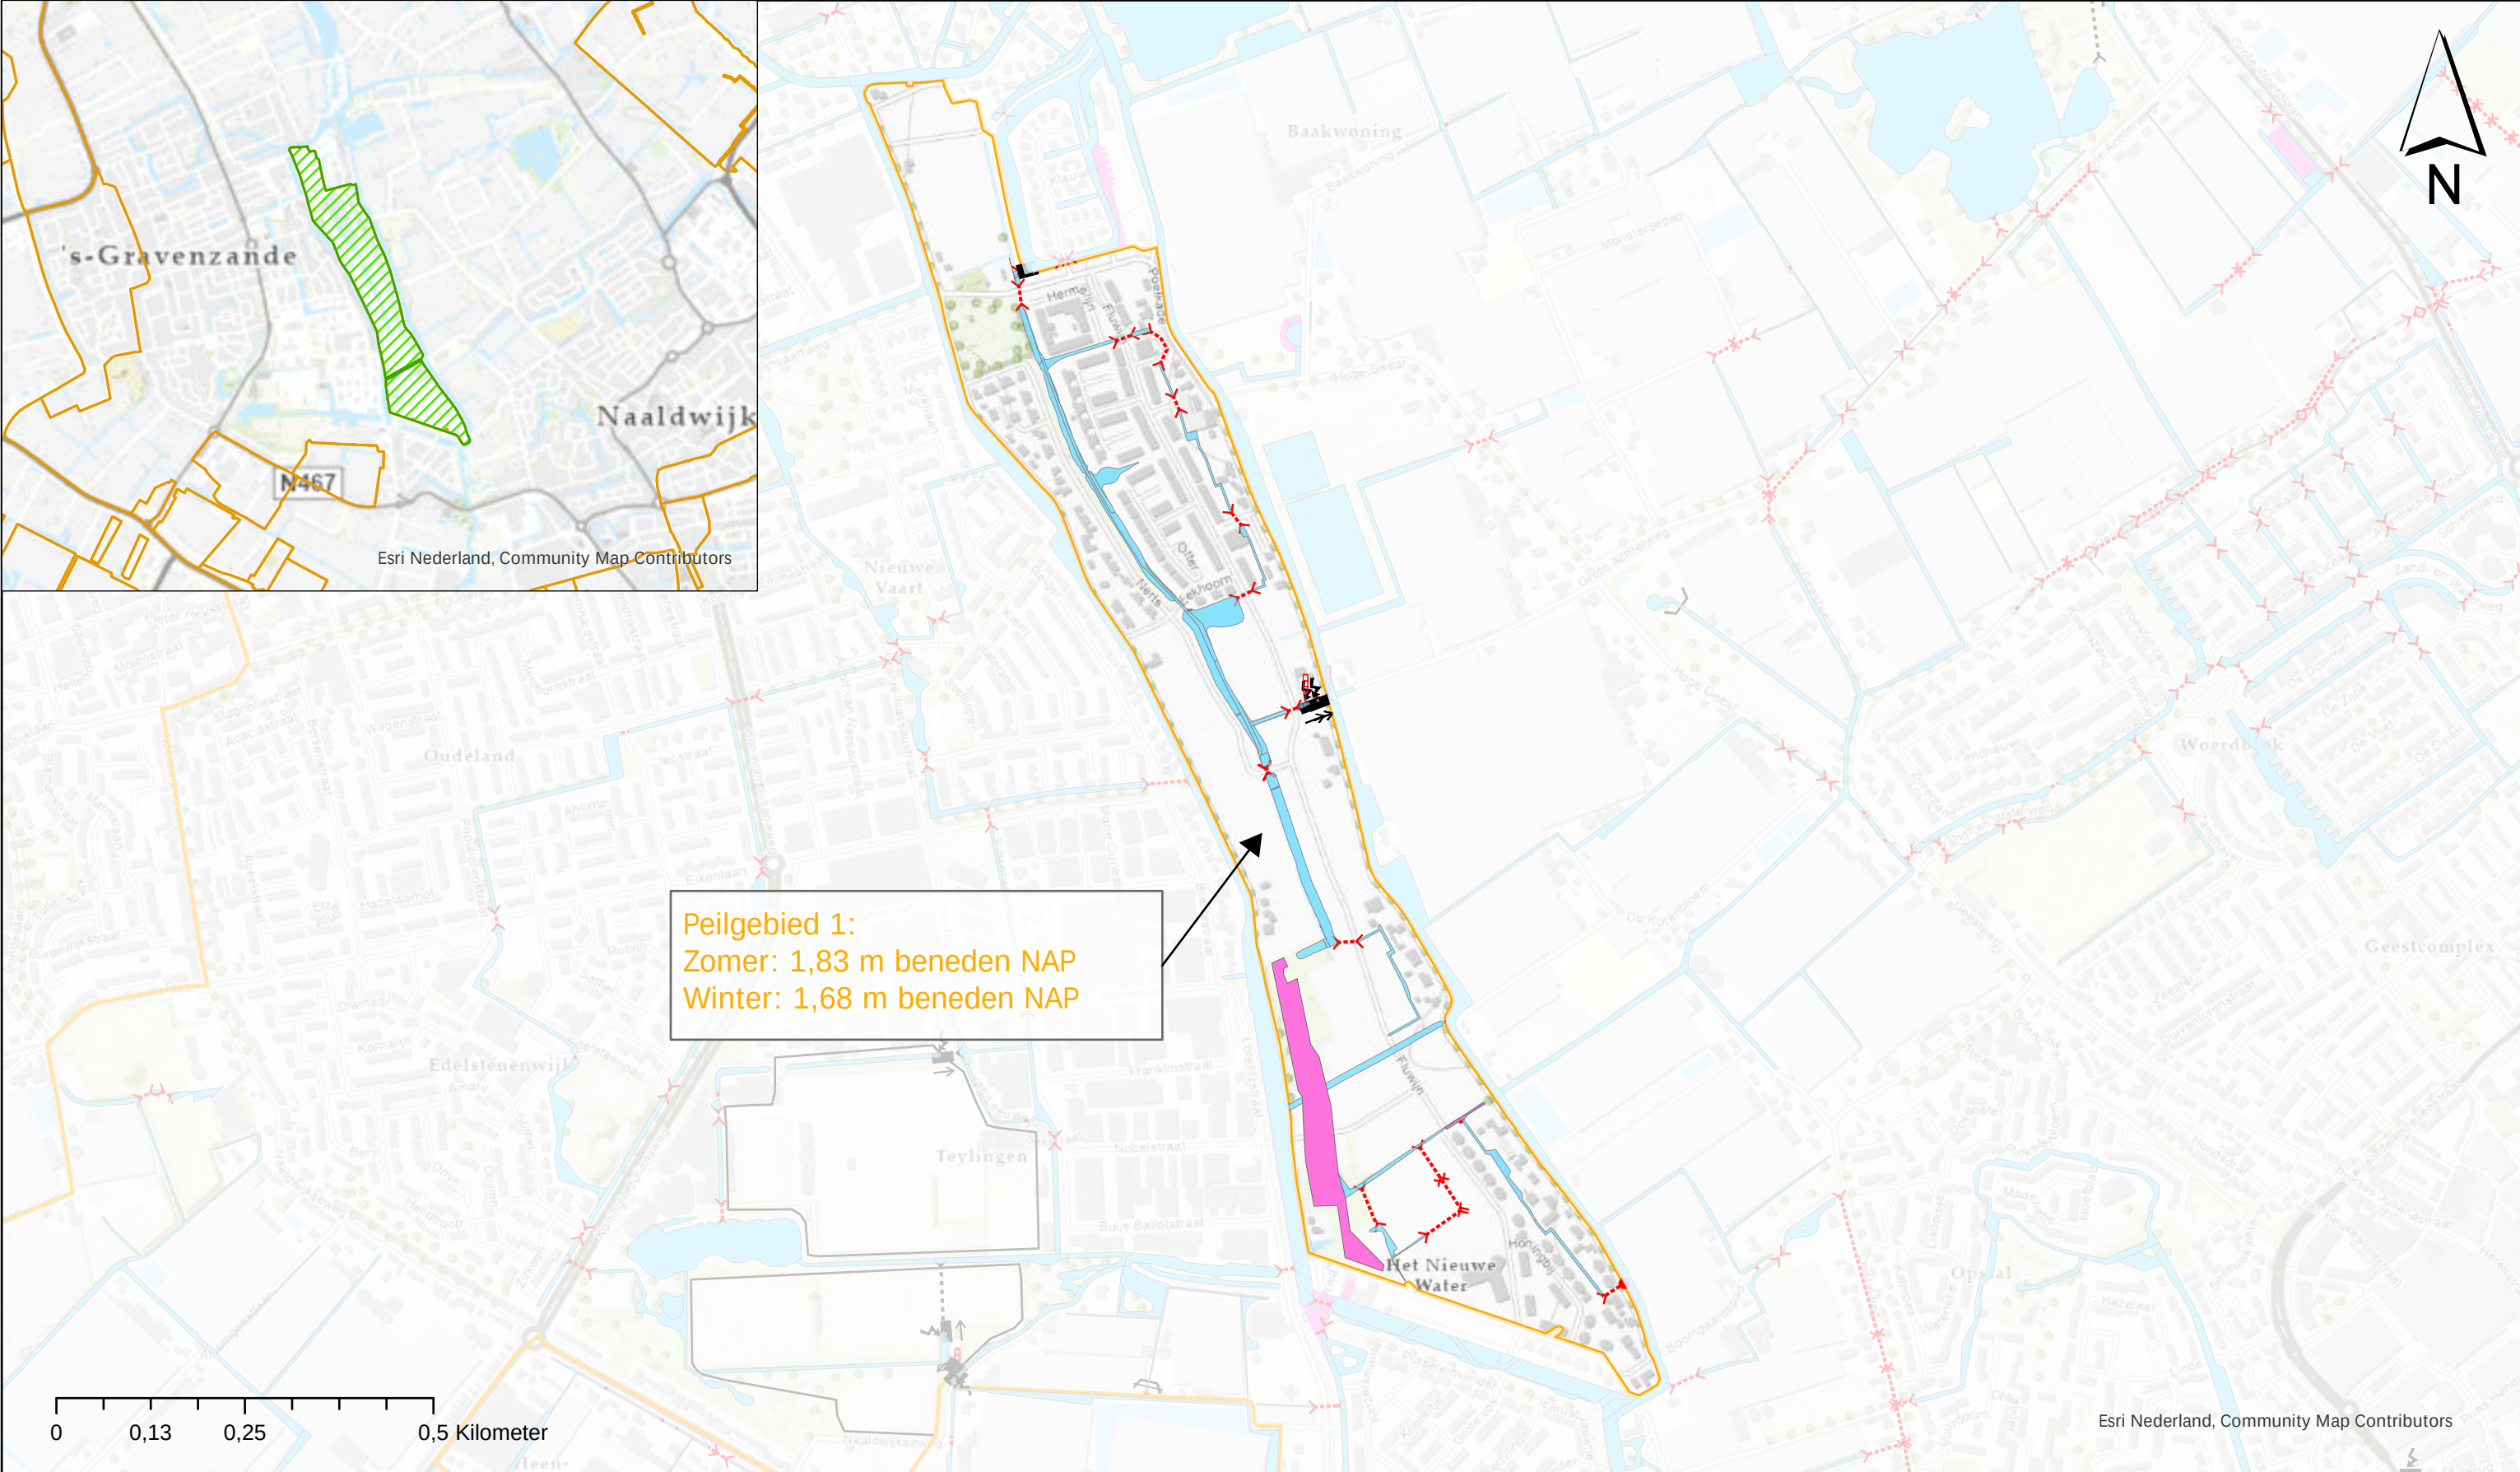

Aan te leggen watergangen/partijen

Water

Peilschaal

Elektrisch gemaal

Waterkerende constructie

Handmatige stuw

Vaste stuw

Open duiker

Stuwende duiker

Inlaatleiding

Peilgrens



Hoogheemraadschap van Delfland

Formaat:

A3

Schaal:

1:8.250

Postbus 3061
2601 DB Delft

Telefoon: (015) 260 81 08

www.hhdelfland.nl
twitter.com/hhdelfland

Peilenkaart van Peilbesluit

Peilbesluit Poelpolder, gebied Waelpark, s'Gravenzande

Programma:

Watersysteem

Datum:

9-4-2025 13:53

Revisiedatum:

3-6-2025 13:28

Getekend:

Afdeling MWA

Tekeningnummer:

PBS2025POP 1



Topografische ondergrond: © De auteursrechten en databankrechten zijn voorbehouden aan de Topografische Dienst Kadaster, Emmen, 2025