


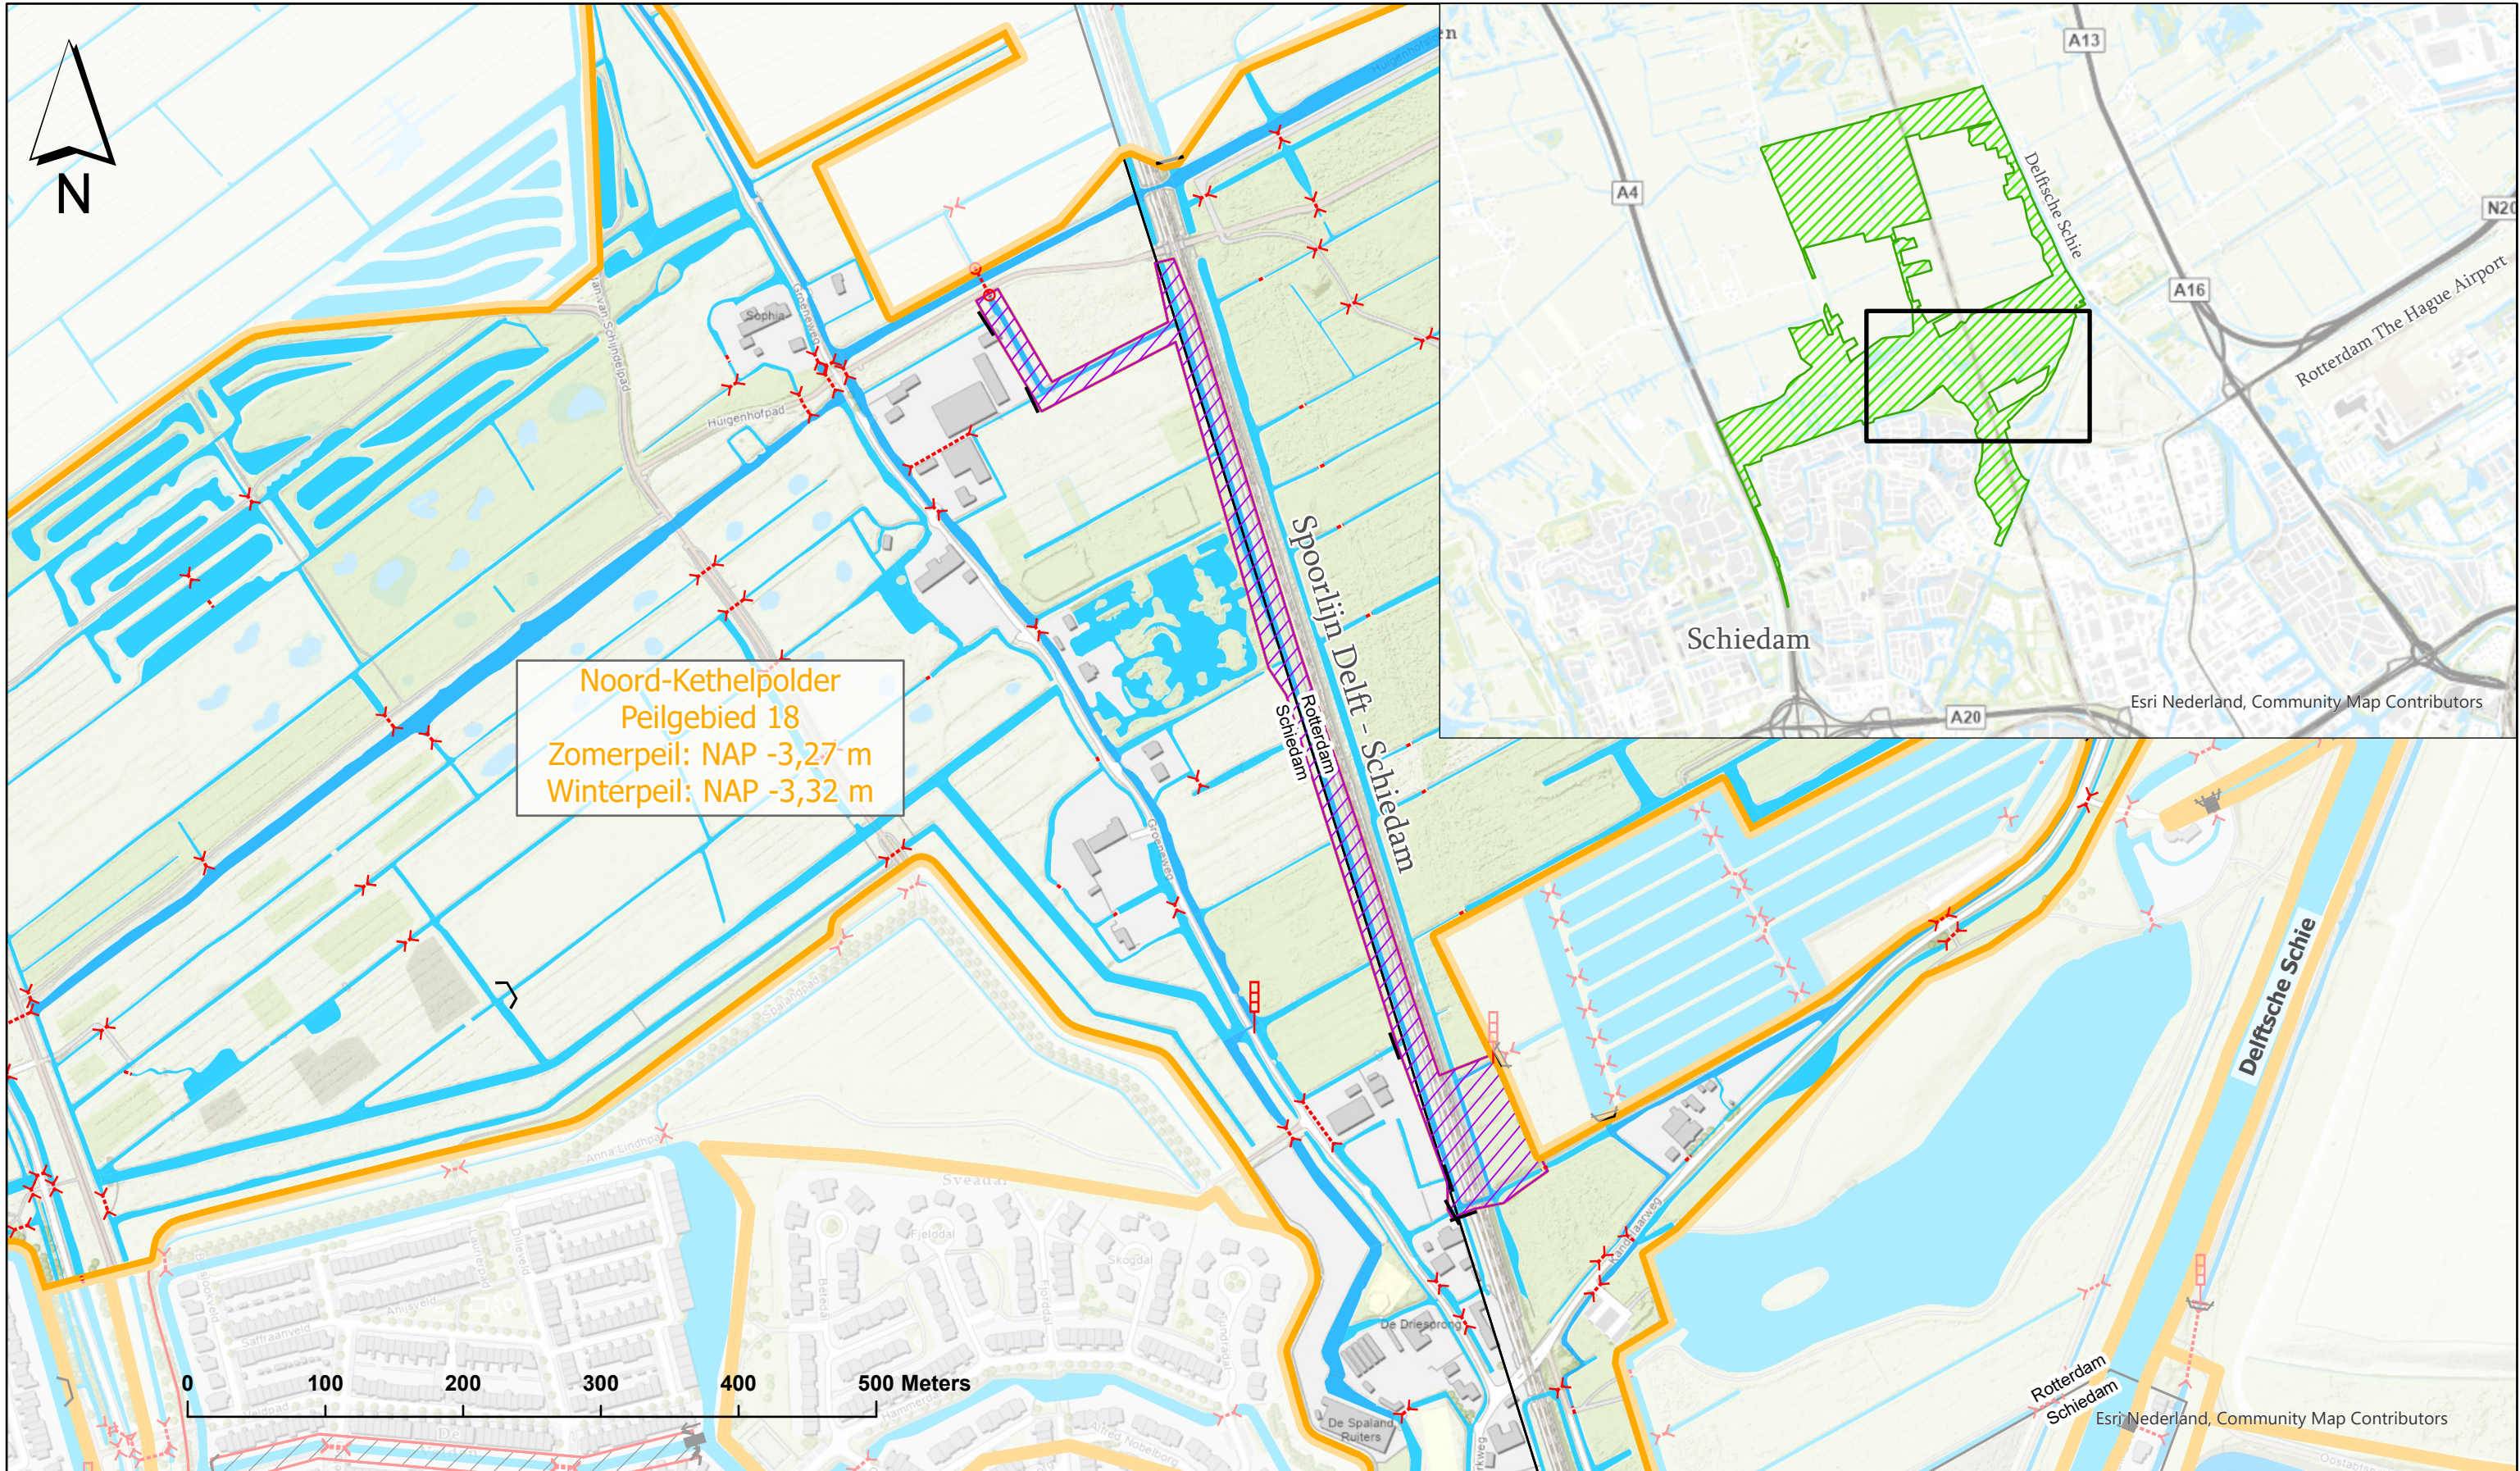

#### Legenda

- |                   |                 |                    |                        |                             |
|-------------------|-----------------|--------------------|------------------------|-----------------------------|
| Peilschaal        | Afsluiters      | Open duiker        | Inlaatleiding          | Gebied met veranderend peil |
| Elektrisch gemaal | Handmatige stuw | Afsluitbare duiker | Persleiding van gemaal | Primair water               |
| Keerschot         | Vaste stuw      | Sifon              | Peilgrens              | Secundair water             |



Postbus 3061  
2601 DB Delft  
Telefoon: (015) 260 81 08  
www.hhddelfland.nl  
twitter.com/hhddelfland

#### Peilenkaart van Peilbesluit Noord-Kethelpolder peilgebieden 16 en 18 (deel 2)

|                 |                 |
|-----------------|-----------------|
| Programma:      | Watersysteem    |
| Datum:          | 29-4-2025 11:43 |
| Revisiedatum:   |                 |
| Getekend:       | Afdeling MWA    |
| Tekeningnummer: | PBS2025NKP 18   |

