


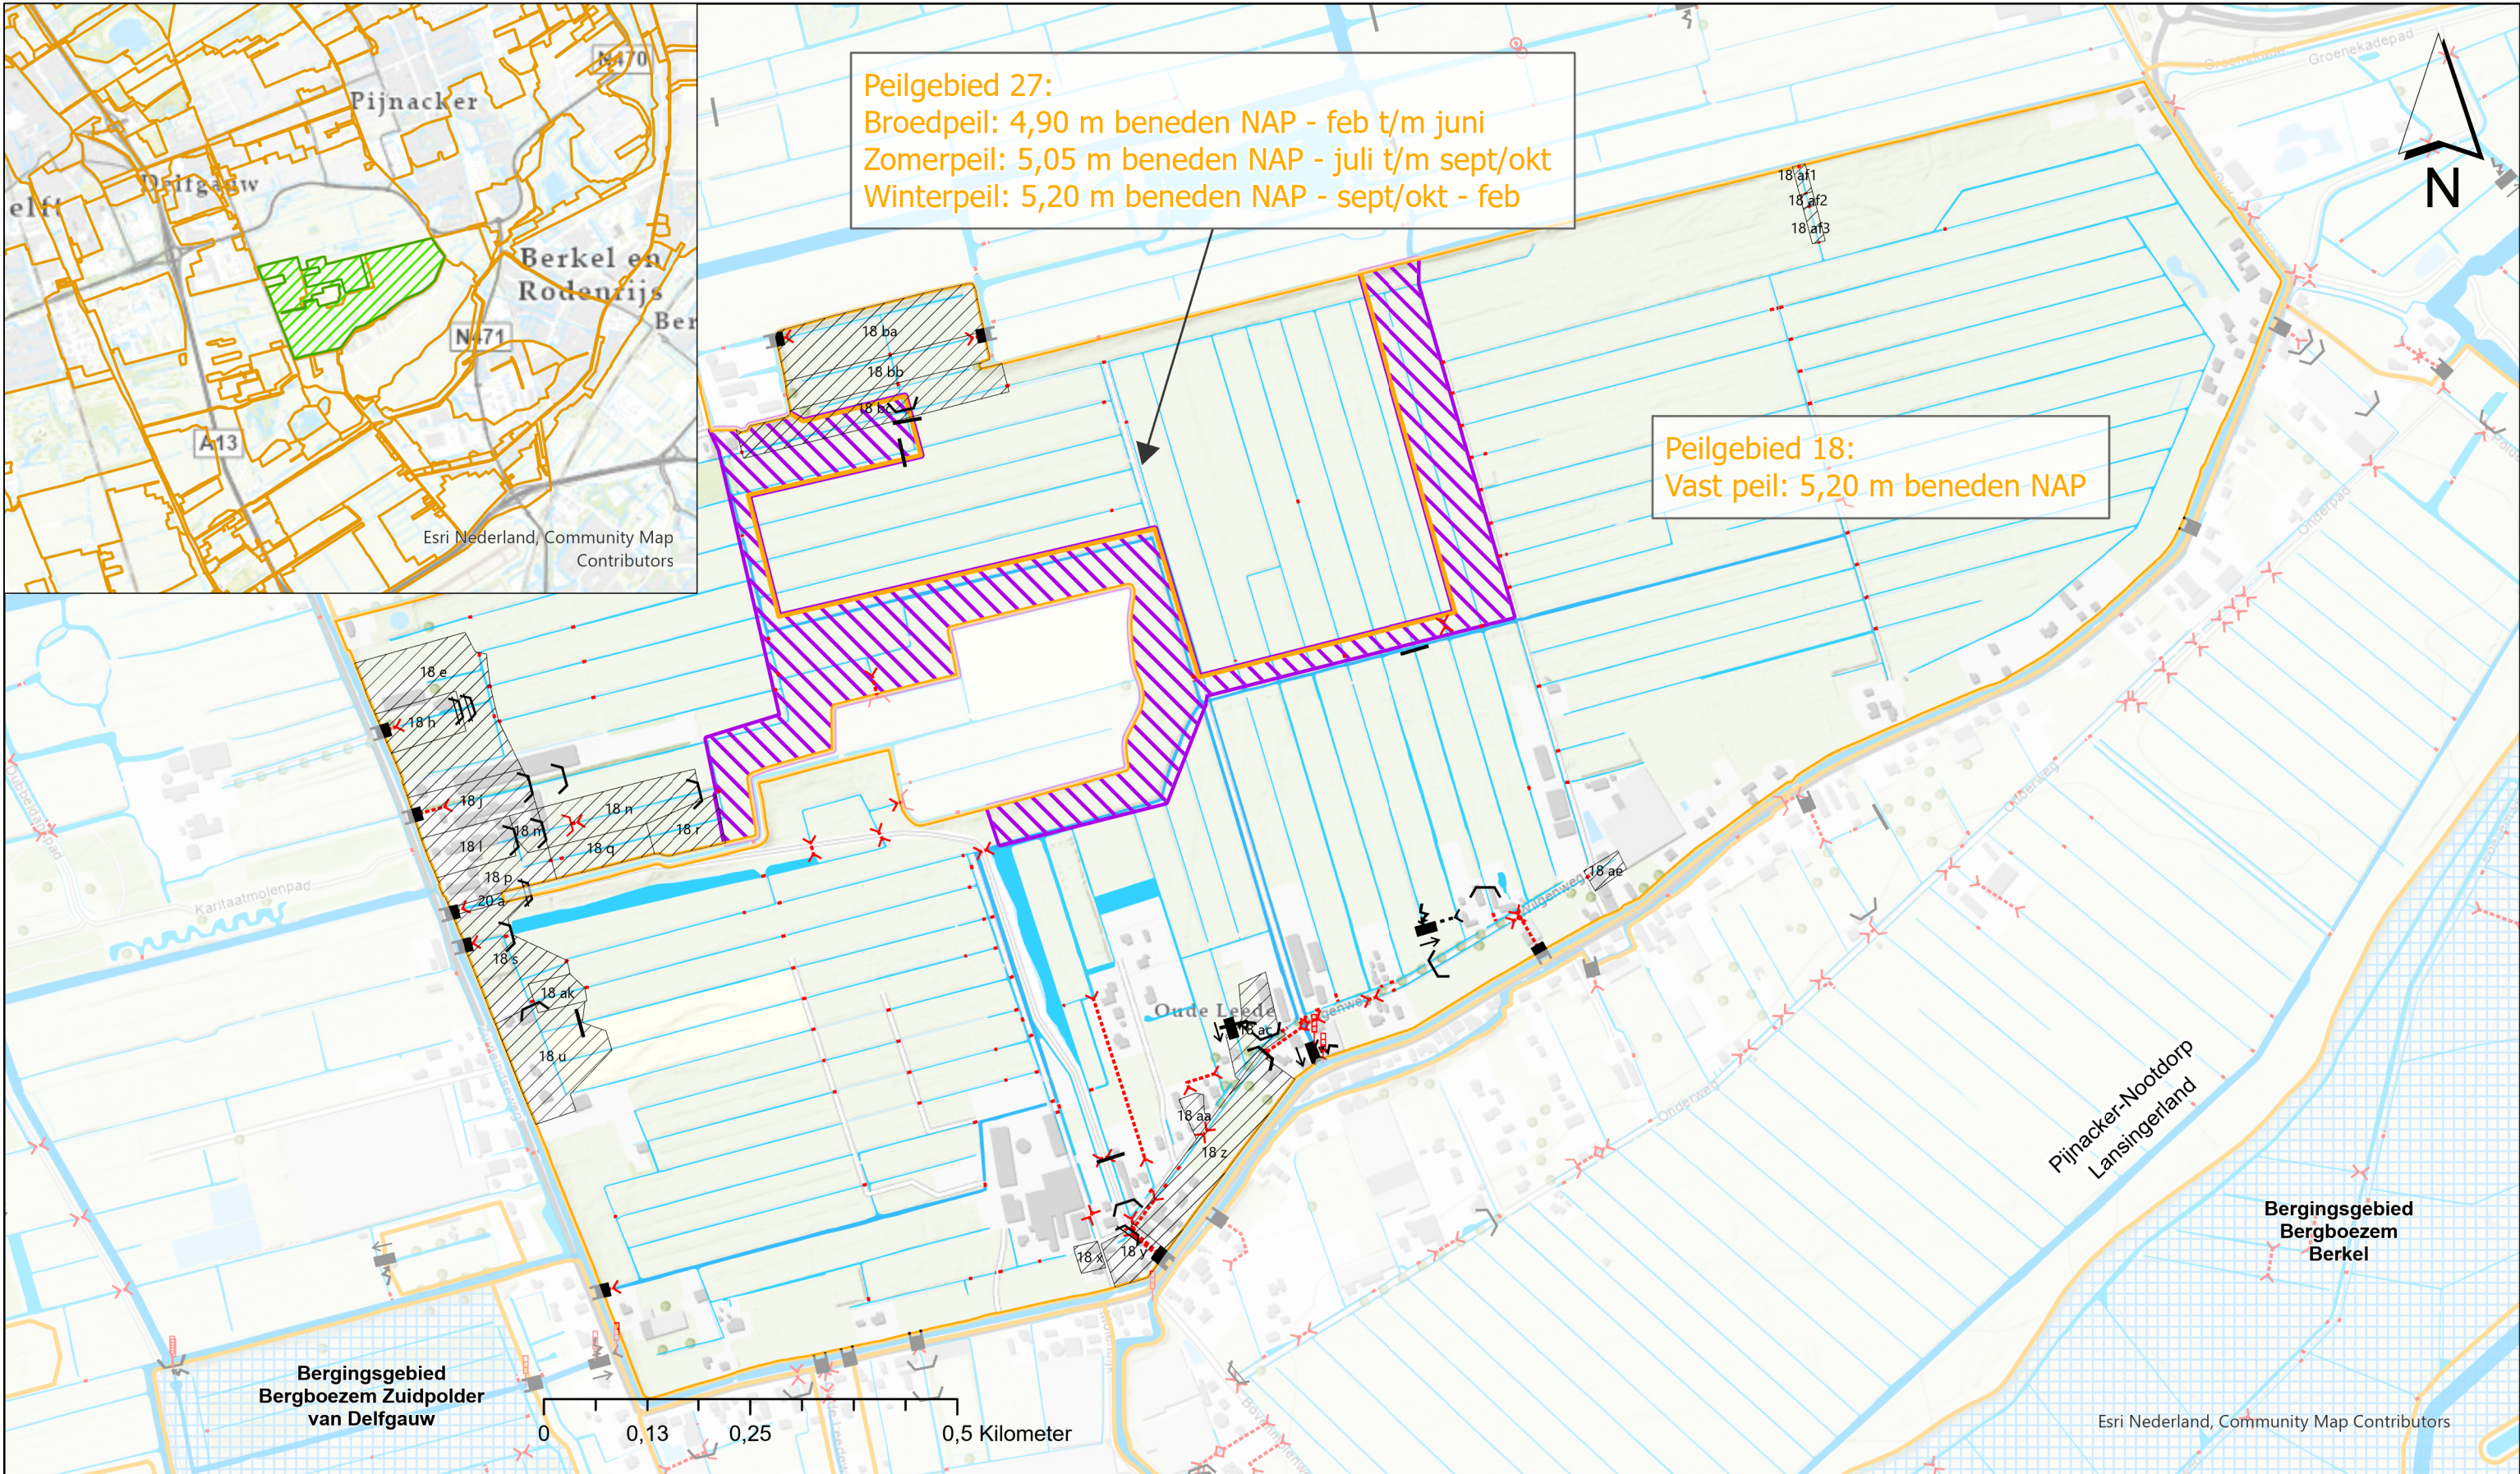

Legenda

- | | | |
|---------------------------|------------------|------------------------|
| Gebied met afwijkend peil | Elektrische stuw | Stuwende duiker |
| Peilschaal | Handmatige stuw | Sifon |
| Elektrisch gemaal | Vaste stuw | Inlaatleiding |
| Keerschot | Open duiker | Persleiding van gemaal |

- | |
|-----------------------------|
| Peilgrens |
| Gebied met veranderend peil |
| Primair water |
| Secundair water |



Postbus 3061
2601 DB Delft

Telefoon: (015) 260 61 08

www.hhdelfland.nl
twitter.com/hhdelfland

Peilenkaart van Peilbesluit

Peilbesluit Zuidpolder van Delfgauw peilgebieden 18 en 27 Weidevogelgebied

Programma:	Watersysteem
Datum:	9-4-2025 17:46
Revisiedatum:	
Getekend:	Afdeling MWA
Tekeningnummer:	PBS2025ZPD 18

