


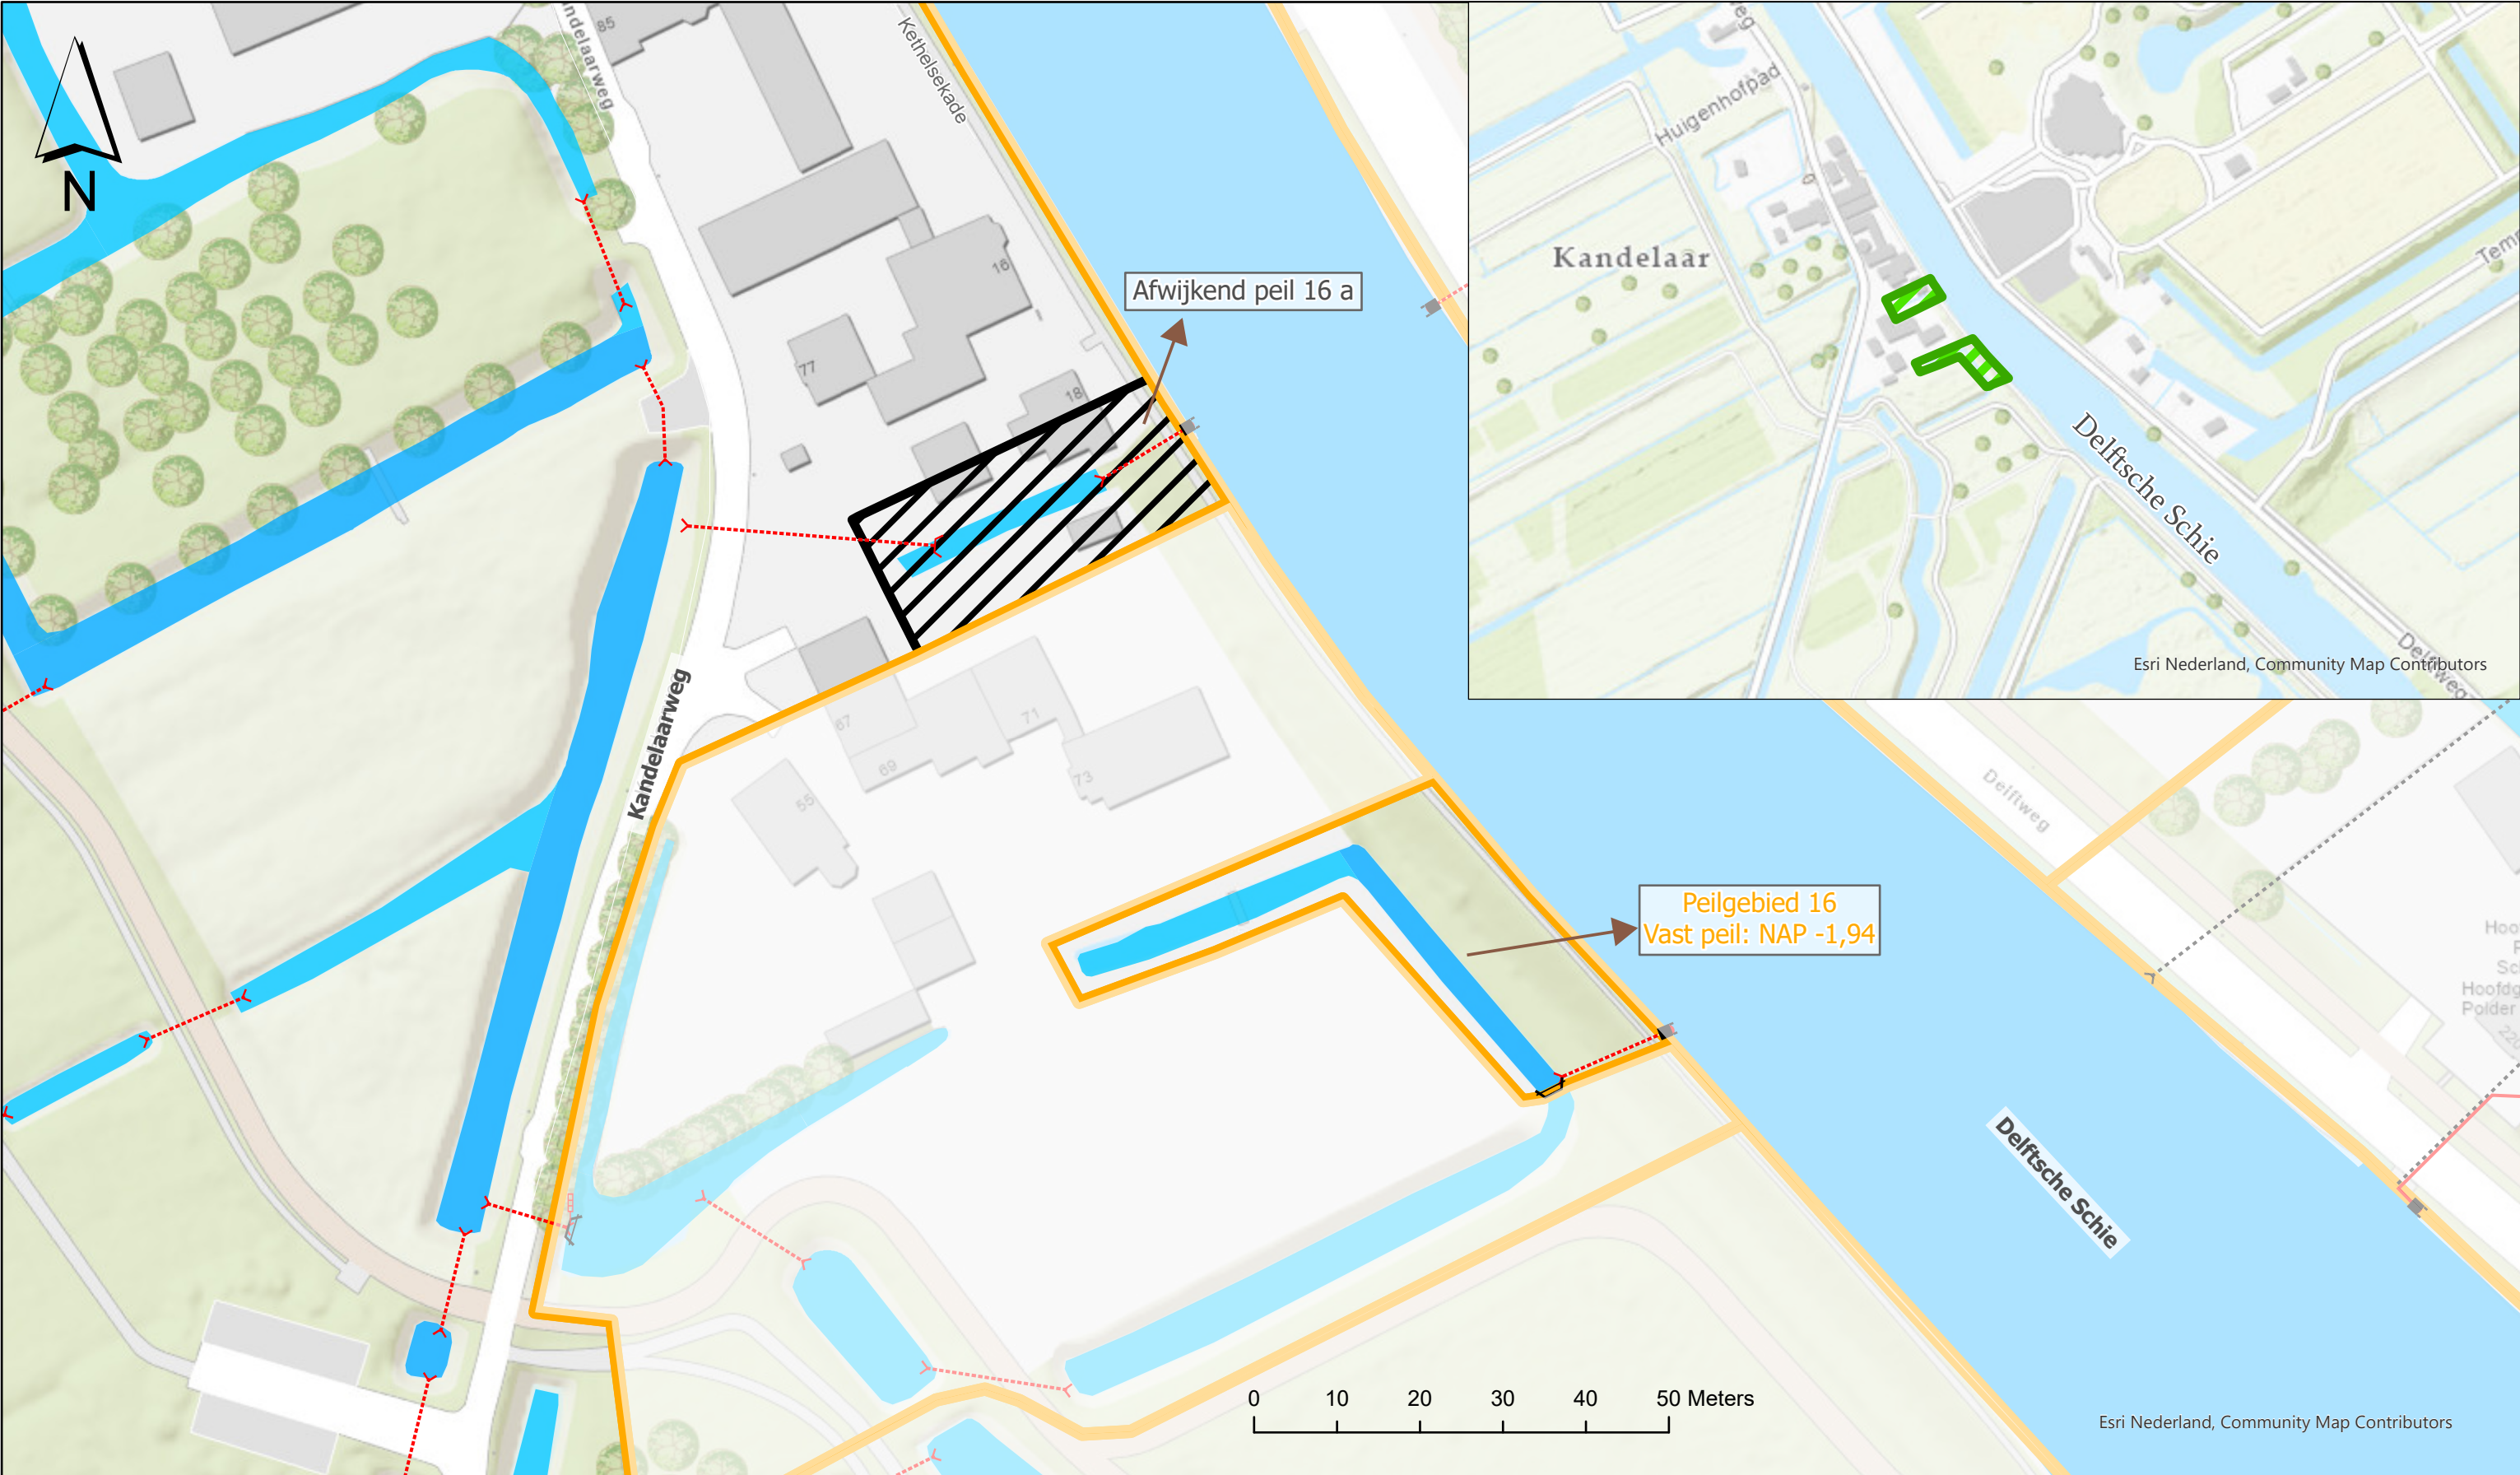

Legenda

- Peilschaal
- Afsluiter
- Handmatige stuw

- Open duiker
- Stuwende duiker
- Inlaatleiding

- Vislifleiding
- Persleiding van gemaal
- Peilgrens

- Gebied met afwijkend peil
- Primair water
- Secundair water



Postbus 3061
2601 DB Delft

Telefoon: (015) 260 81 08

www.hhdelfland.nl
twitter.com/hhdelfland

Peilenkaart van Peilbesluit

Noord-Kethelpolder peilgebieden 16 en 18 (deel 1)

Programma: Watersysteem

Datum: 29-4-2025 11:41

Revisiedatum:

Getekend: Afdeling MWA

Tekeningnummer: PBS2025NKP 16

