



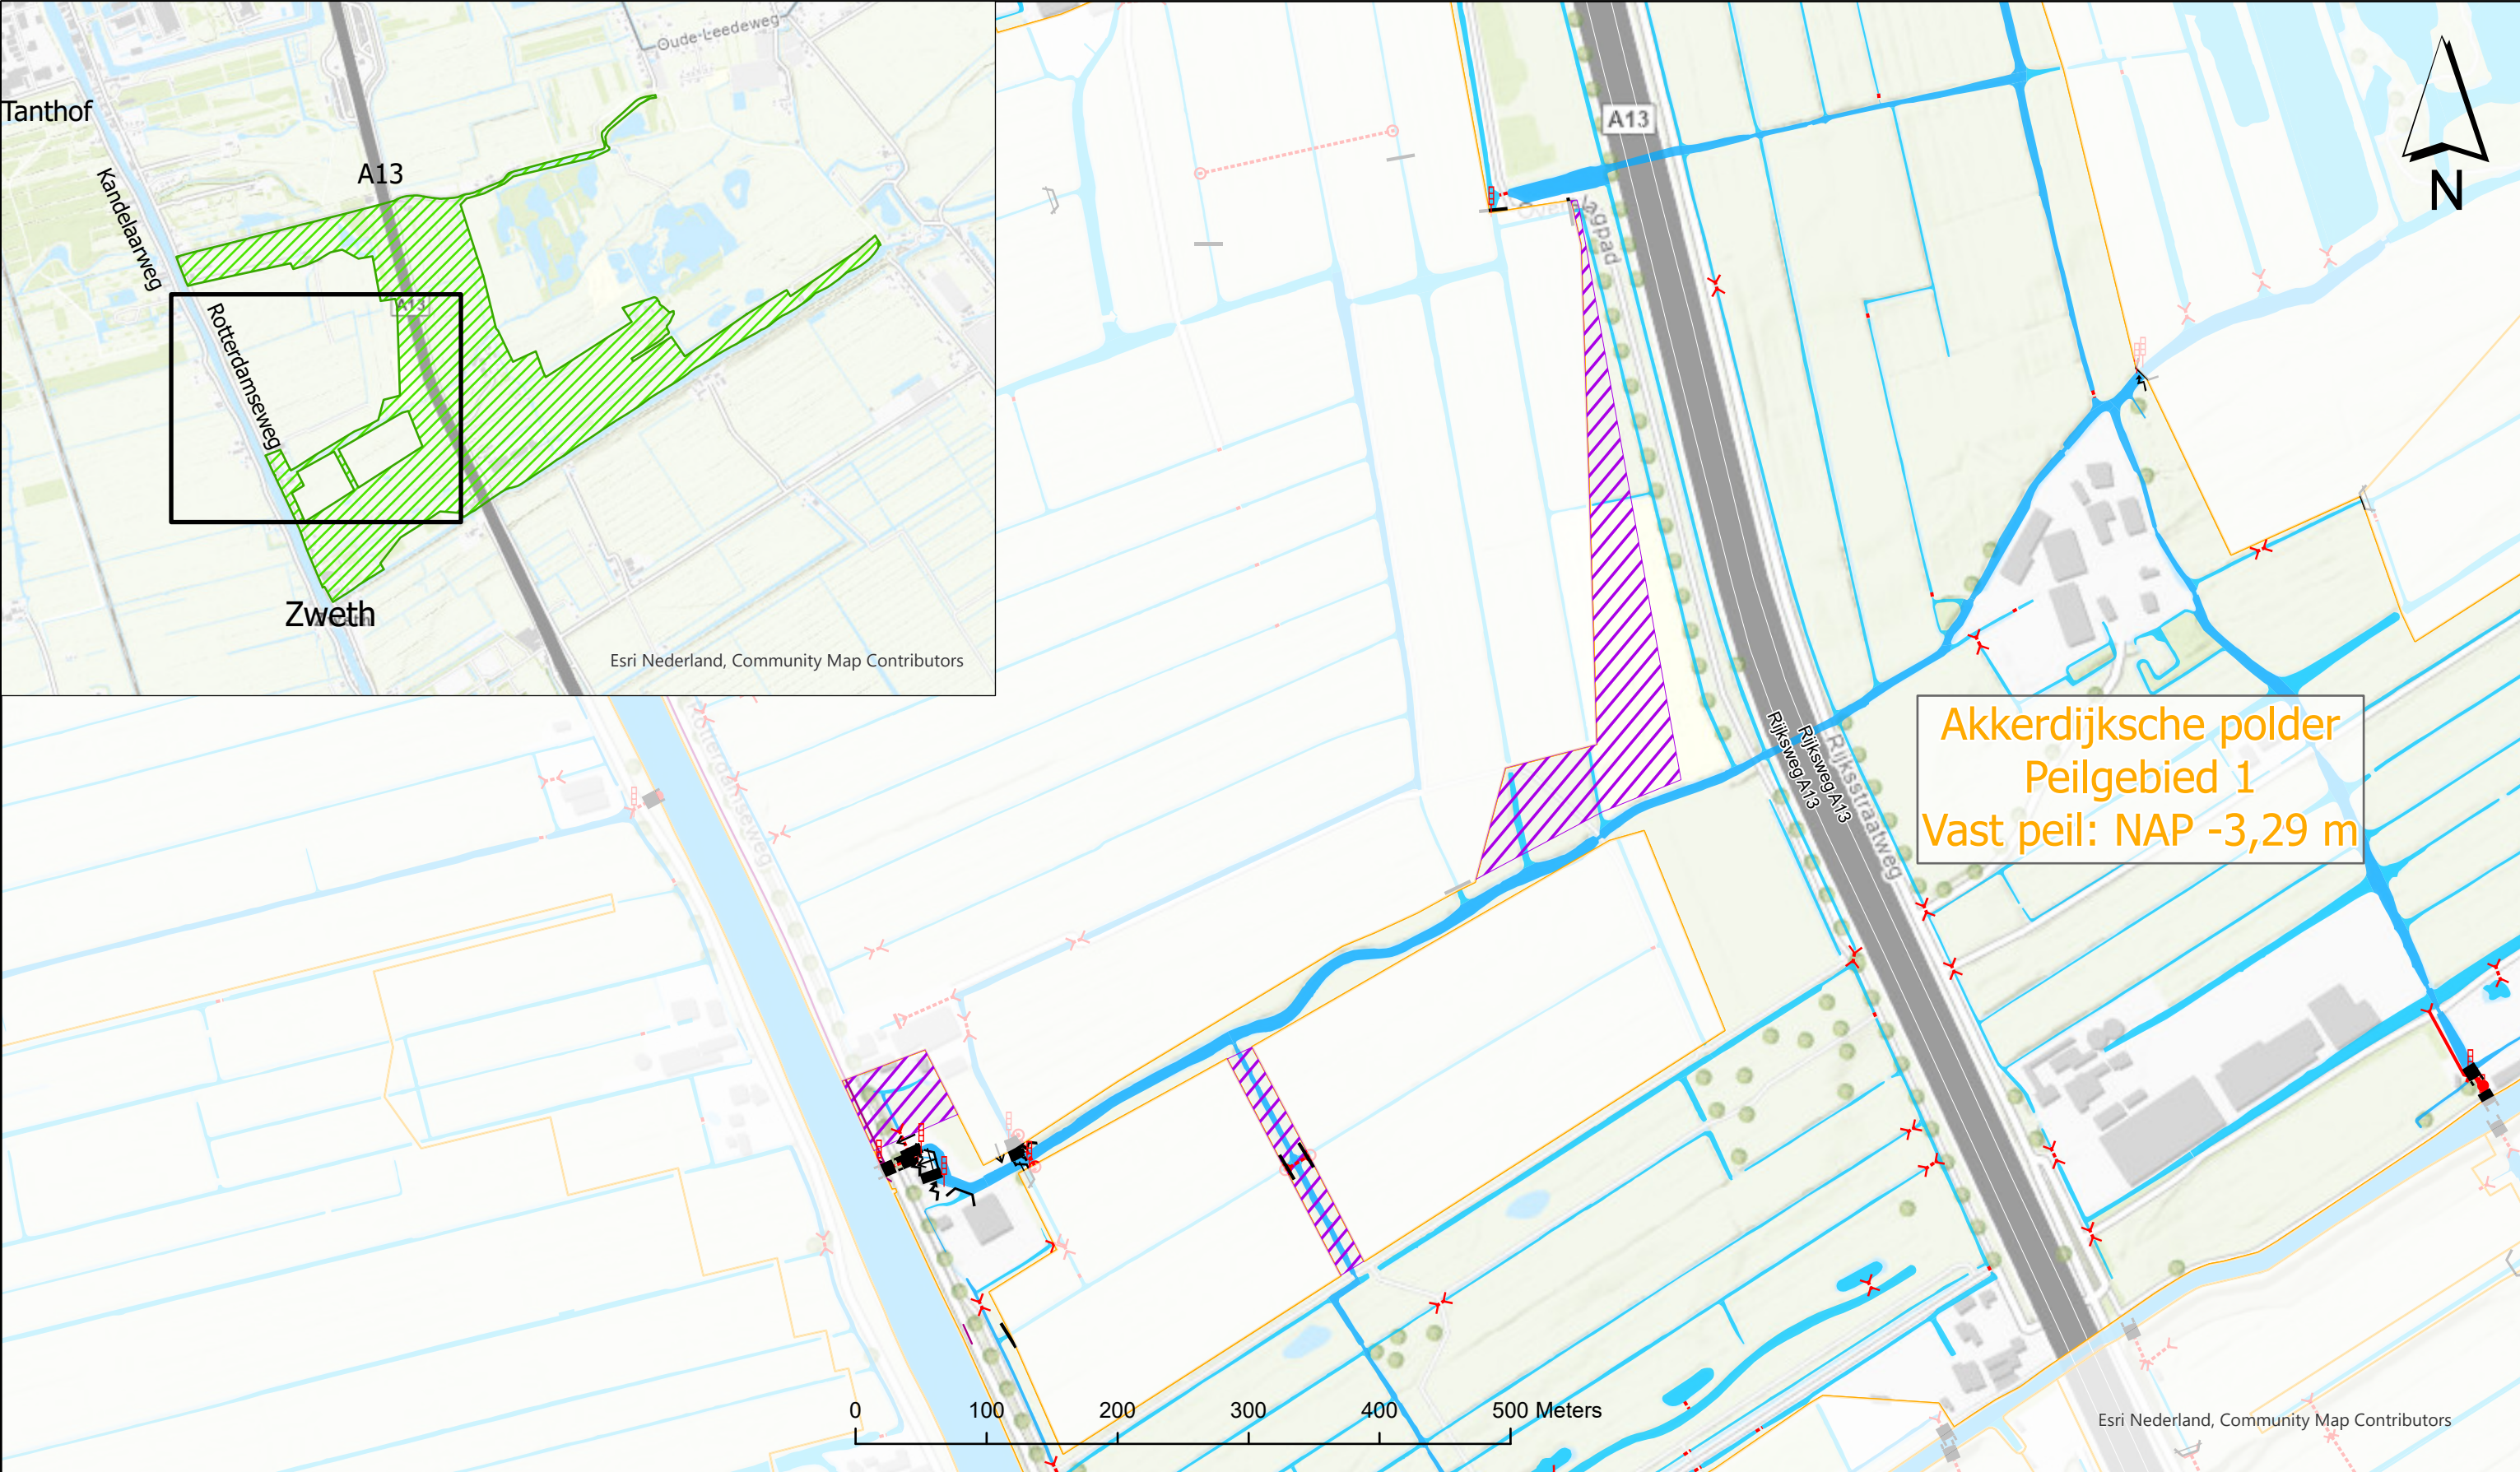

Akkerdijsche polder
Peilgebied 1
Vast peil: NAP -3,29 m

Legenda

- | | | | | |
|-------------------|------------------|--------------------|-----------------------------|-----------------|
| Peilschaal | Elektrische stuw | Stuwende duiker | Visliftleiding | Peilgrens |
| Elektrisch gemaal | Handmatige stuw | Afsluitbare duiker | Persleiding van gemaal | Primair water |
| Keerschot | Vaste stuw | Sifon | Gebied met veranderend peil | Secundair water |
| Afsluiter | Open duiker | Inlaatleiding | | |

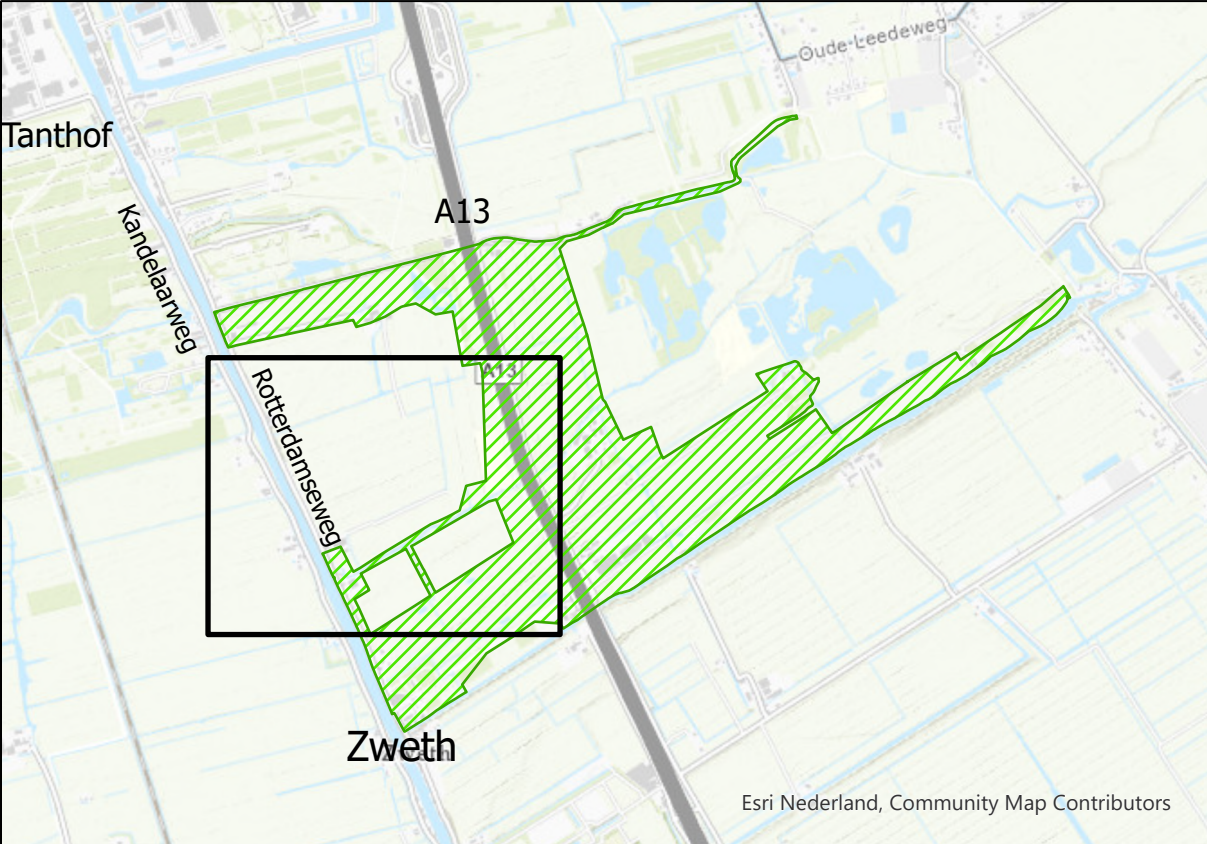

Postbus 3061
2601 DB Delft

Telefoon: (015) 260 81 08

www.hhddelfland.nl
twitter.com/hhddelfland

Peilenkaart van Peilbesluit Akkerdijsche polder peilgebied 1

Programma: Watersysteem

Datum: 9-5-2025 14:22

Revisiedatum:

Getekend: Afdeling MWA

Tekeningnummer: GPG2025AKP 1

