


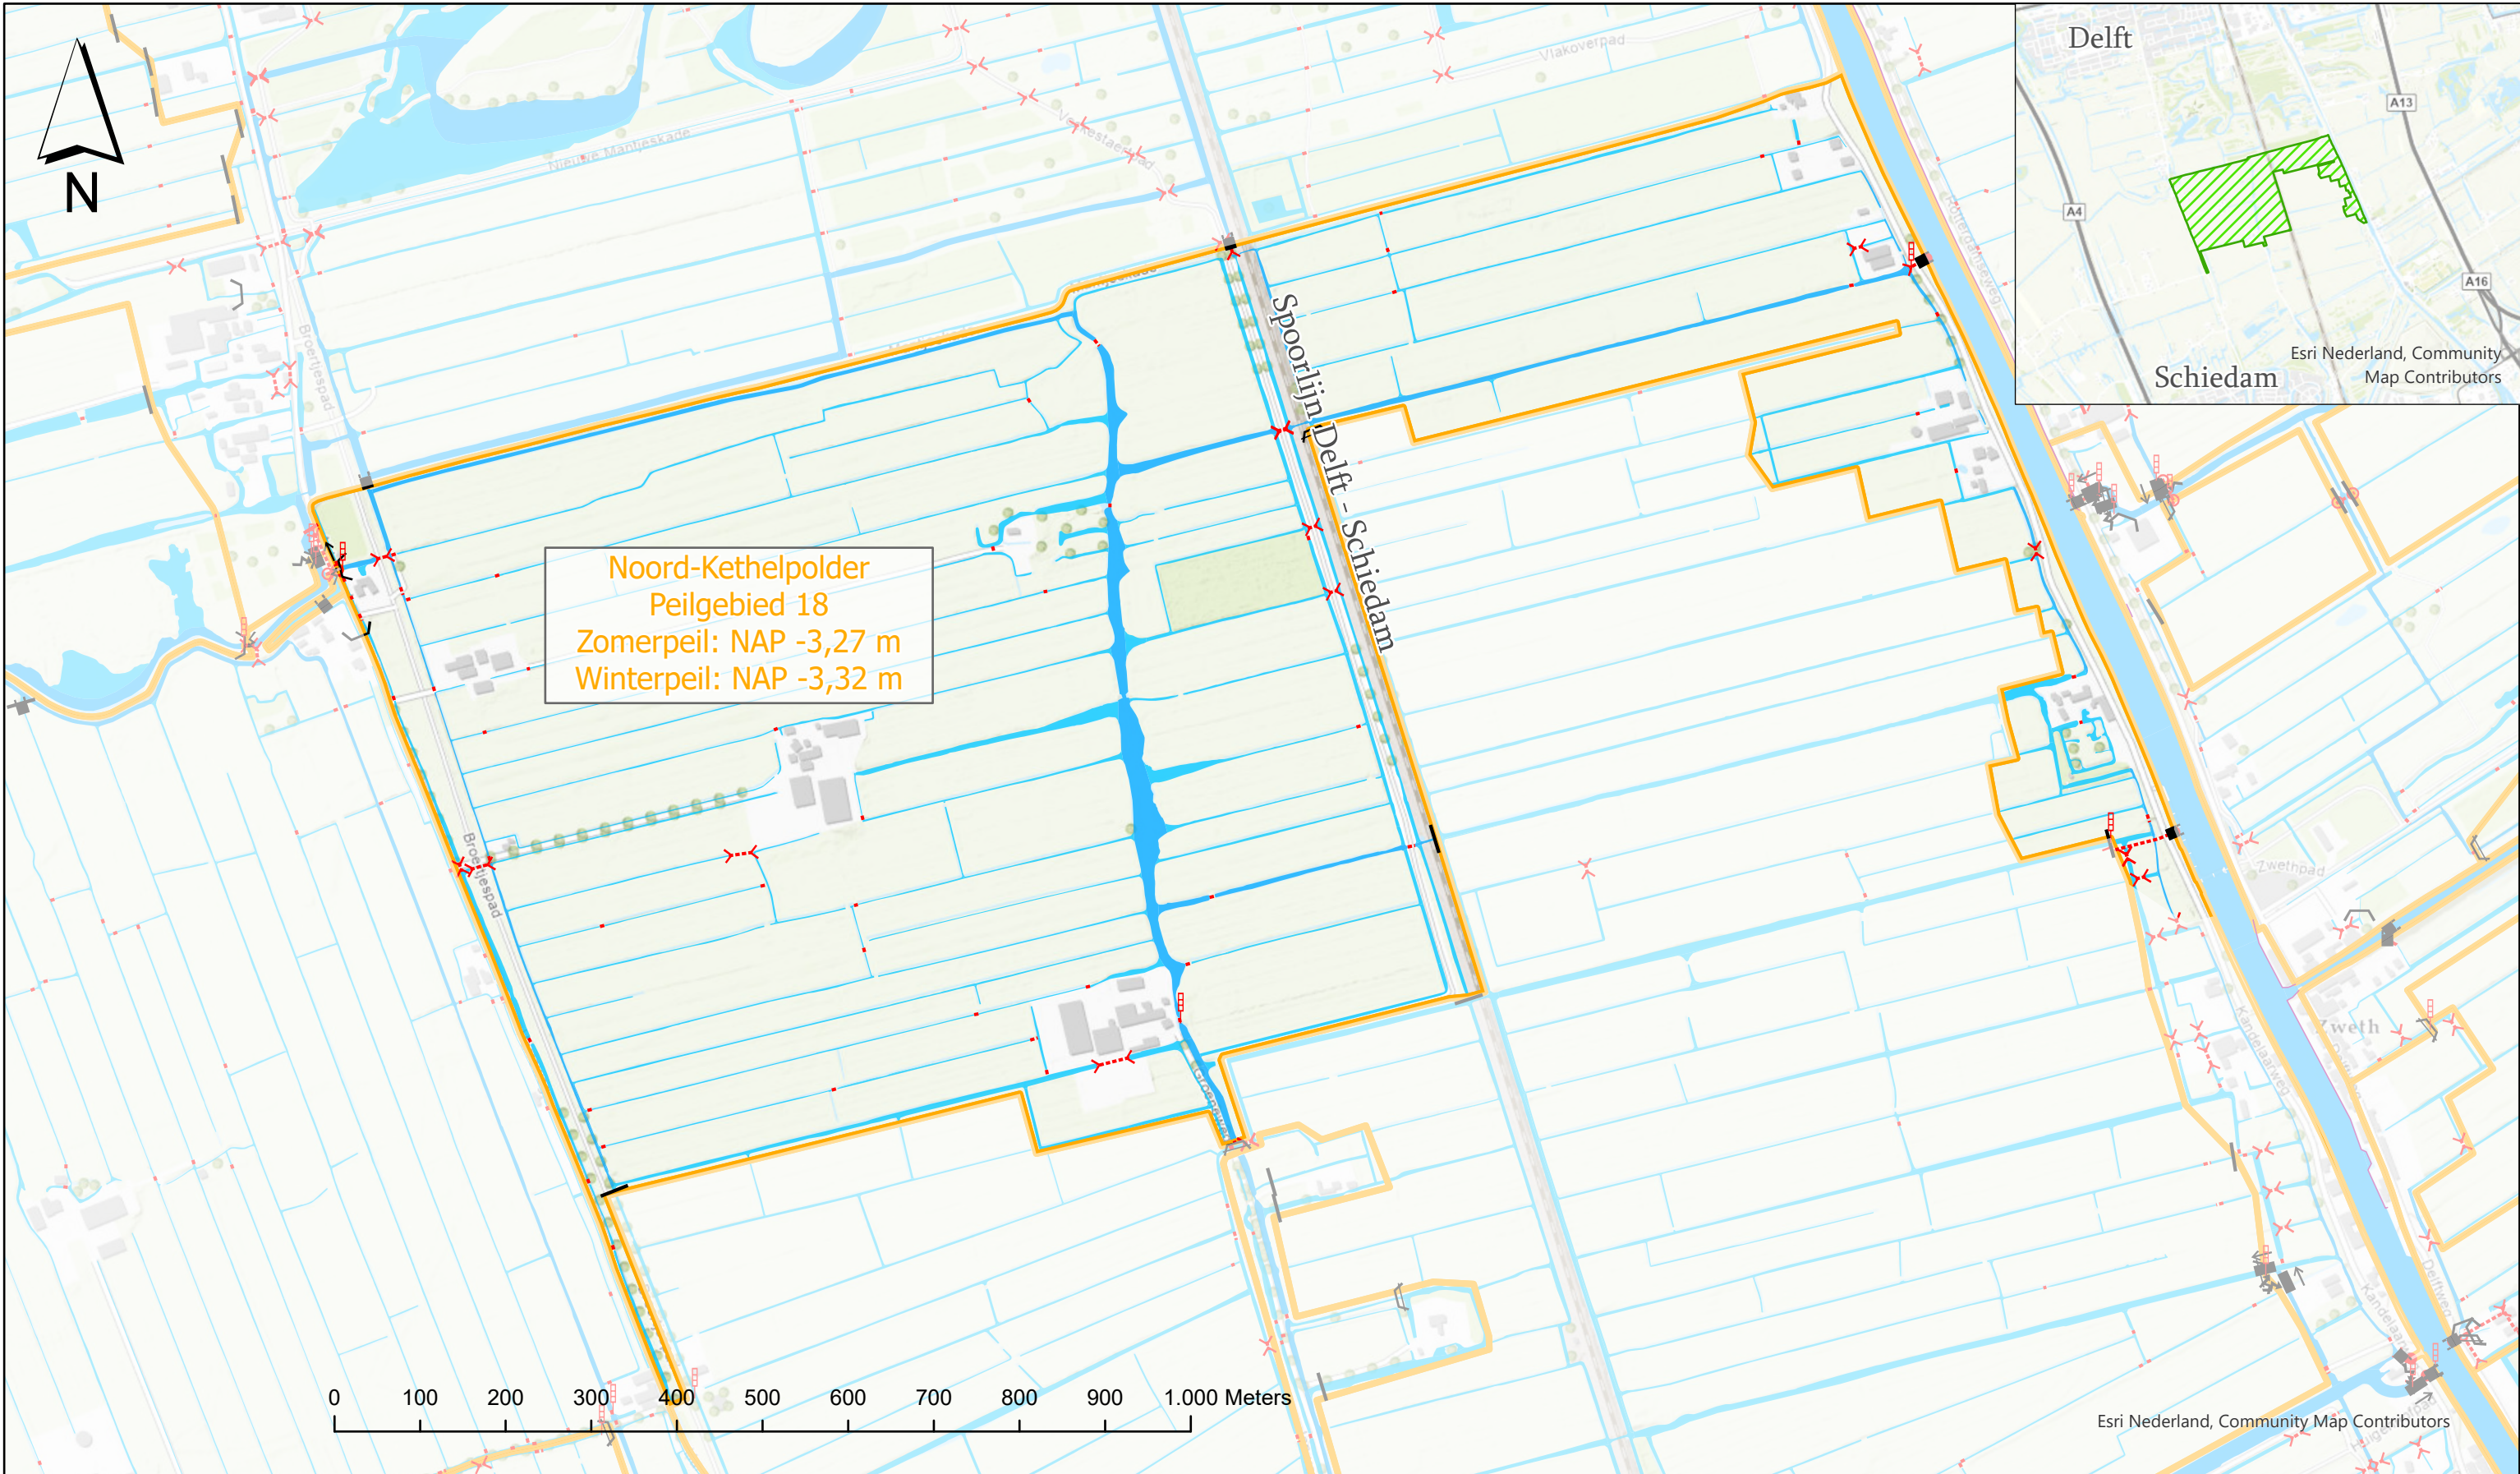

Legenda

- | | | | | |
|-------------------|------------------|--------------------|------------------------|-----------------|
| Peilschaal | Elektrische stuw | Stuwende duiker | Vislifleiding | Secundair water |
| Elektrisch gemaal | Handmatige stuw | Afsluitbare duiker | Persleiding van gemaal | Primair water |
| Keerschot | Vaste stuw | Sifon | Peilgrens | |
| Afsluiter | Open duiker | Inlaatleiding | | |



Postbus 3061
2601 DB Delft
Telefoon: (015) 260 81 08
www.hhdelfland.nl
twitter.com/hhdelfland

Peilenkaart van Peilbesluit

Noord-Kethelpolder peilgebieden 16 en 18 (deel 3)

Programma:	Watersysteem
Datum:	29-4-2025 11:36
Revisiedatum:	
Getekend:	Afdeling MWA
Tekeningnummer:	PBS2025NKW 18-1

